REPLAT OF NORTH PART
2 ND. FILING OF BUCHANAN ADD.
ODESSA, TEXAS

ORIGINAL PLAT OF SECOND FILING OF BUCHANAN ADDITION IS FILED IN VOLUME 2, PAGE 81,
ECTOR COUNTY PLAT RECORDS

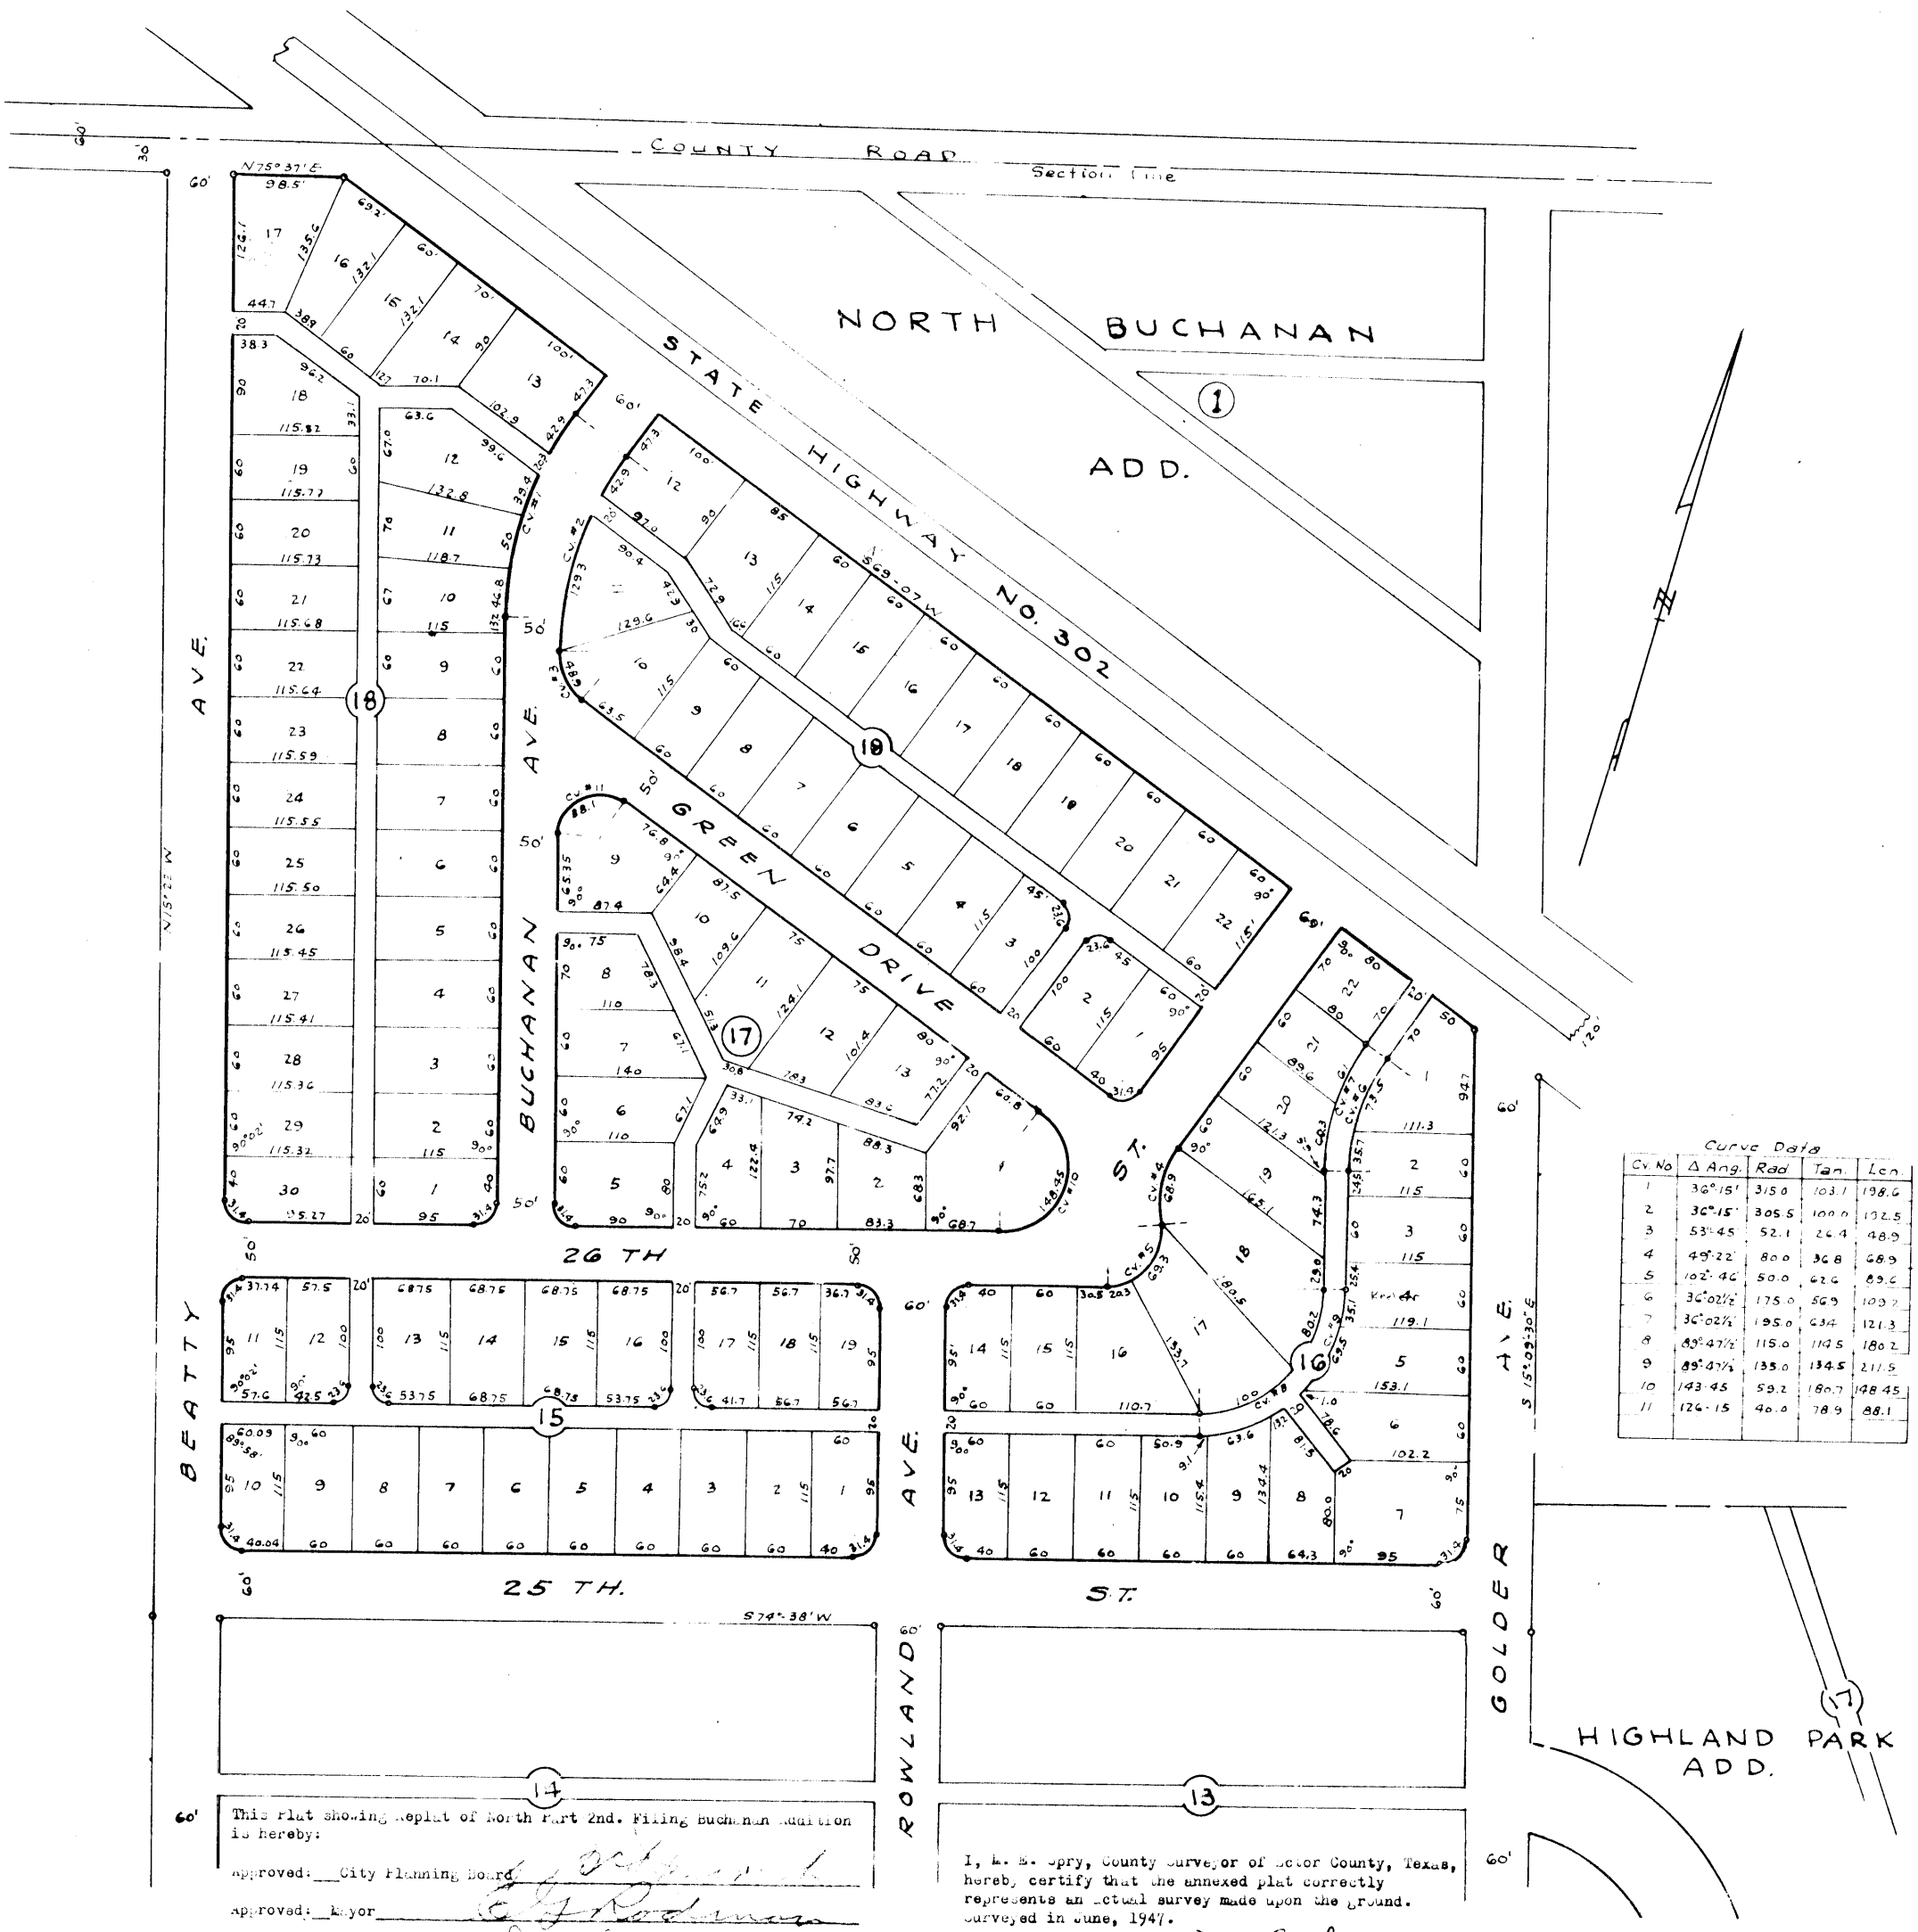

Curve Data

Cv. No	Δ Ang.	Rad	Tan.	Len.
1	36°15'	315.0	103.1	198.6
2	36°15'	305.5	100.0	192.5
3	53°45'	52.1	26.4	48.9
4	49°22'	80.0	36.8	68.9
5	102°46'	50.0	62.6	89.6
6	36°02½'	175.0	56.9	109.2
7	36°02½'	195.0	63.4	121.3
8	89°47½'	115.0	114.5	180.2
9	89°47½'	135.0	134.5	211.5
10	143°45'	59.2	180.7	148.45
11	126°15'	40.0	78.9	88.1

This Plat showing Replat of North Part 2nd. Filing Buchanan Addition is hereby:

Approved: City Planning Board _____

Approved: Mayor _____

Noted by: City Manager _____

Attest by: City Secretary _____

I, M. E. Spry, County Surveyor of Ector County, Texas, hereby certify that the annexed plat correctly represents an actual survey made upon the ground. Surveyed in June, 1947.

M. E. Spry
County Surveyor