CRESCENT PARK ADDITION

3RD FILING

A SUBDIVISION OF 109.76 ACRES OF LAND IN SECTION 23, BLOCK 42, TOWNSHIP 2- SOUTH, T&P R.R. CO. SURVEY, ECTOR COUNTY, TEXAS

CITY OF ODESSA

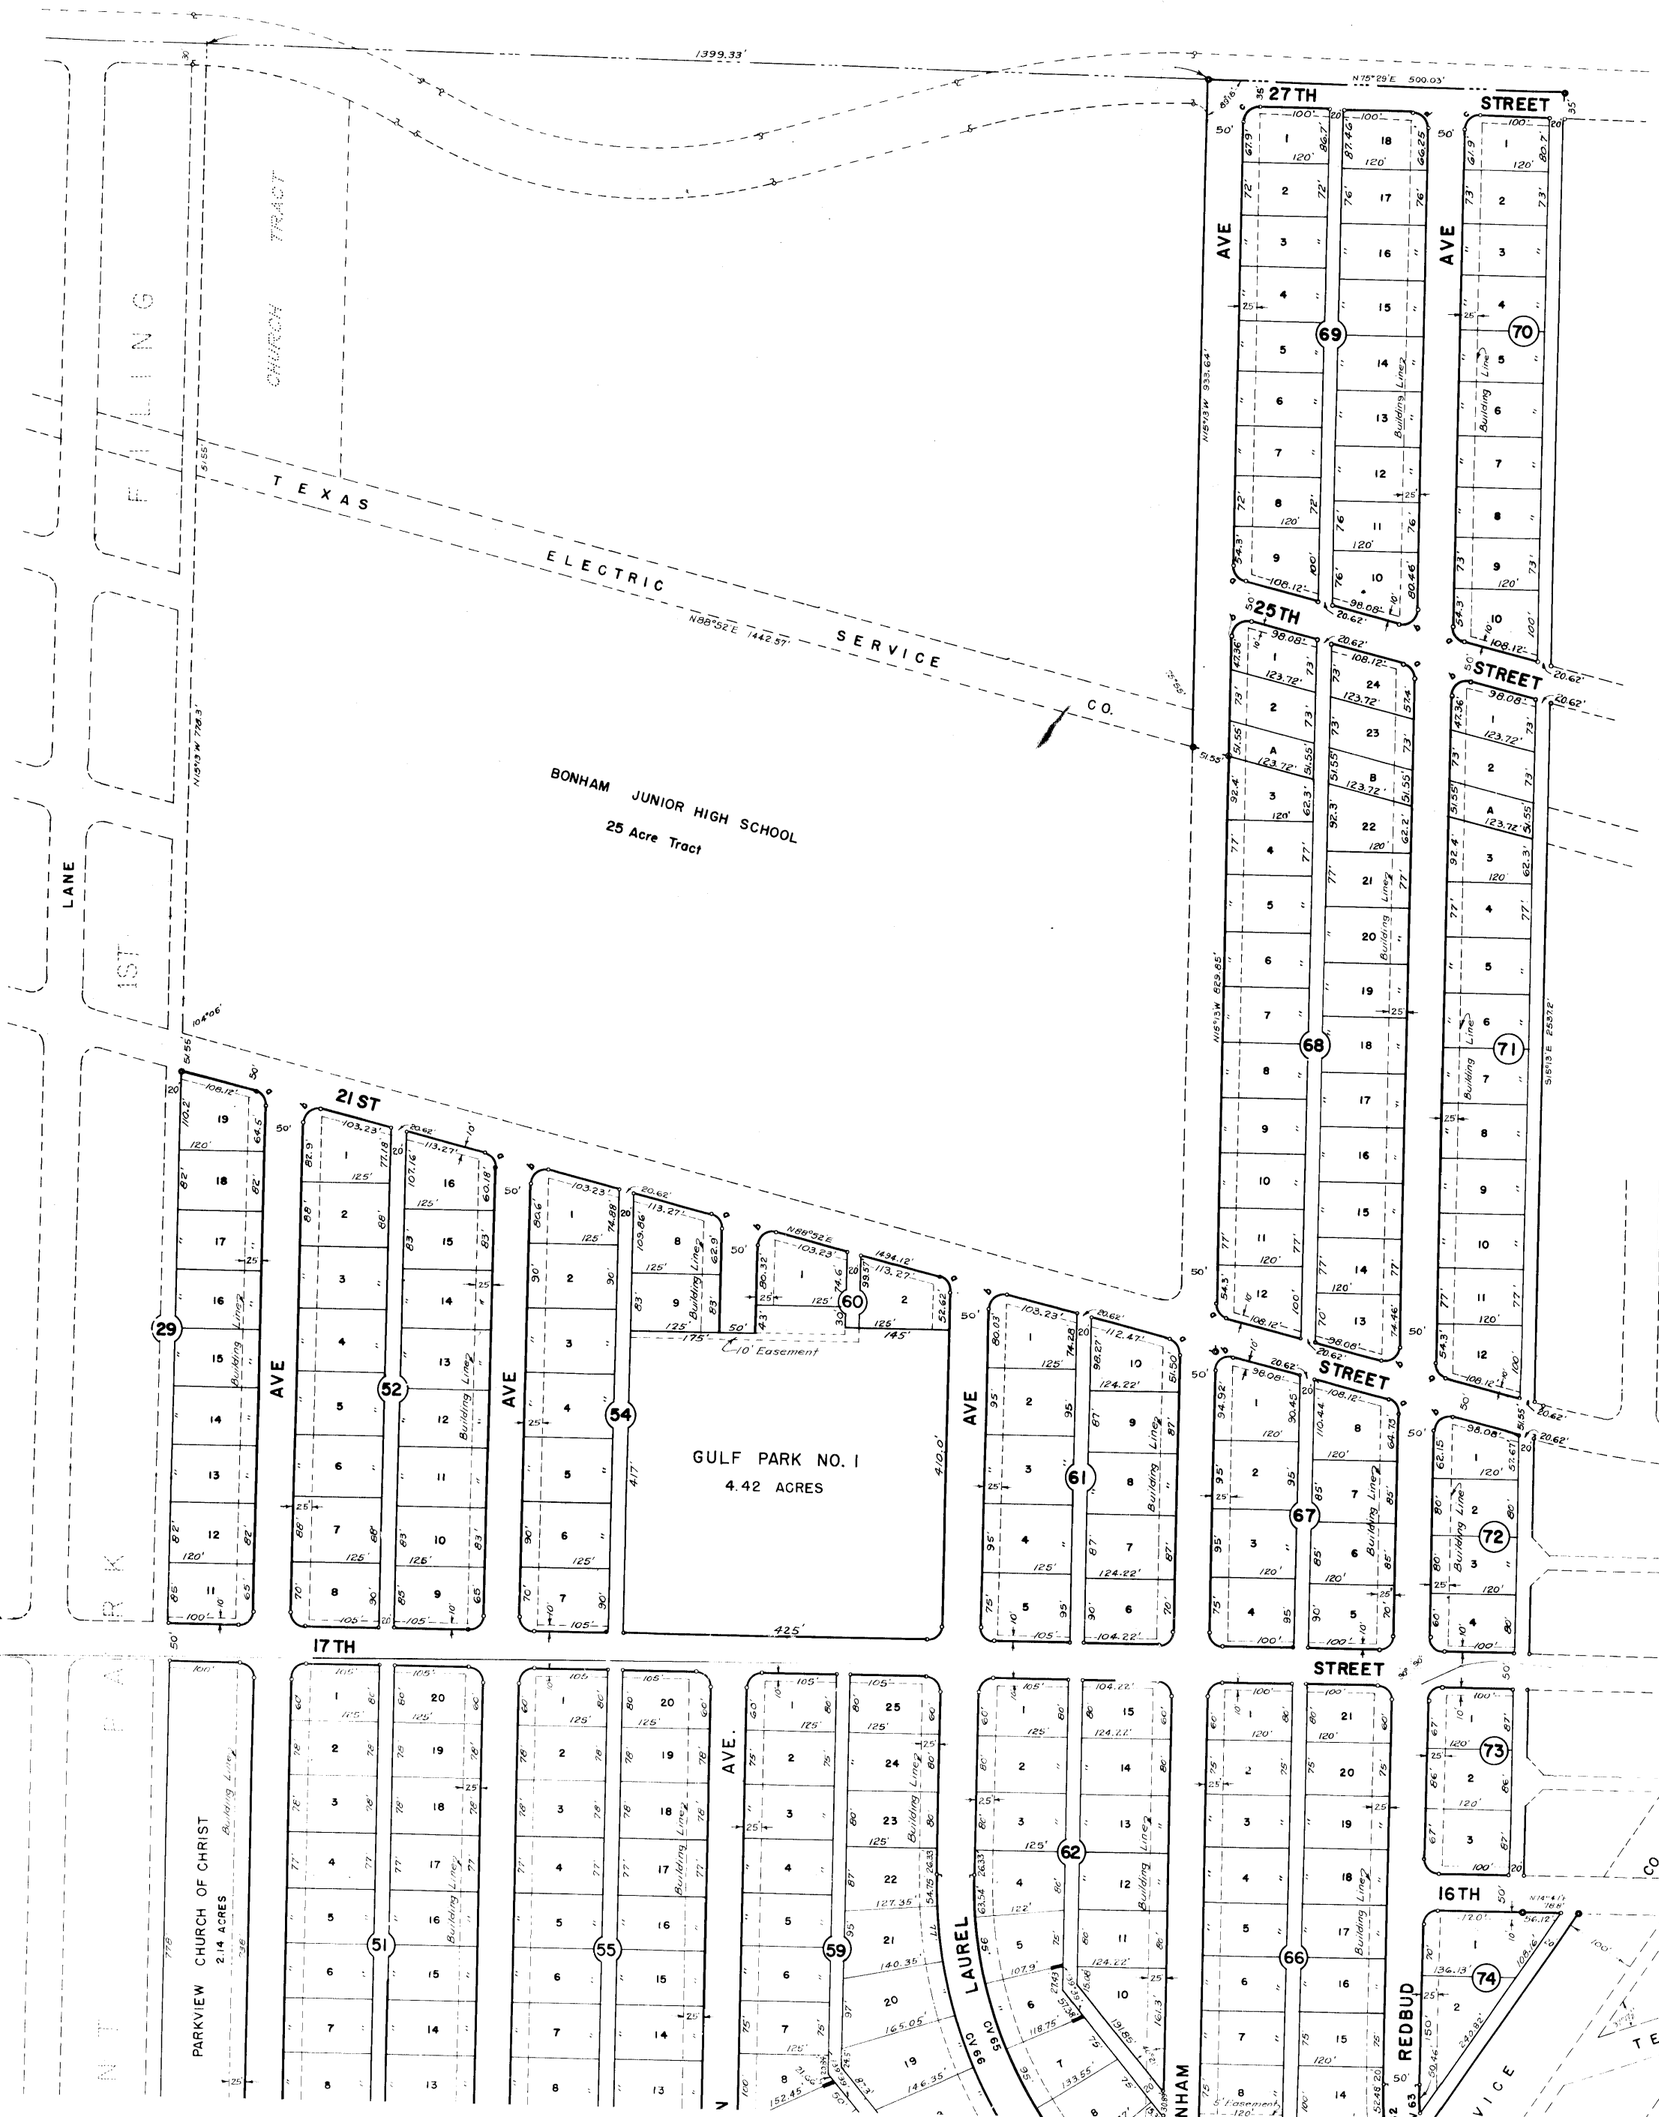

TABULATION OF CURVE DATA					
CURVE NO	Δ	D	T	R	L
54	6°15½'	6°33'	47.83	874.84'	95.52'
55	4°43'	6°07'	38.55	936.26'	77.14'
56	5°58'	6°07'	48.80	936.26'	97.50'
57	29°48'	14°19½'	106.43'	400.0'	208.03'
58	38°46½'	16°22'	123.17'	350.0'	236.84'
59	18°49'	18°29'	PARTIAL CURVE	310.0'	101.82'
60	16°07½'	15°55'	PARTIAL CURVE	360.0'	101.33'
61	34°21'	10°48½'	PARTIAL CURVE	530.0'	317.70'
62	15°58'	10°42½'	PARTIAL CURVE	535.0'	139.77'
63	9°32'	11°49'	PARTIAL CURVE	485.0'	80.67'
64		OMITTED			
65	40°21'	9°33'	220.46	600.0'	422.54
66	40°21'	8°49'	238.83'	650.0'	457.75'
67	49°39'	11°30'	230.53'	498.34	431.83'
68	49°39'	12°47'	207.40'	448.34'	388.50'
a	75°55'		15.6'	20.0'	26.50'
b	104°05'		25.64'	20.0	36.33'
c	90°42'		20.25'	20.0'	31.66
d	89°18'		19.76'	20.0'	31.17'
e	49°39'		9.25'	20.0'	17.33'
f	80°00'		16.78'	20.0'	27.92'
g	89°20½'		19.77'	20.0'	31.19'
h	90°39½'		20.23'	20.0'	31.64'
i	50°33'		9.44	20.0'	17.64'
j	117°38'		33.05'	20.0'	41.06'
k	92°17'		20.81	20.0'	32.21'
l	76°22'		15.73'	20.0'	26.66'
m	98°08½'		23.06	20.0'	34.26'