03-09 P (ETJ)
H

# DOBSON SUBDIVISION

## BEING A REPLAT OF LOT 2, BLOCK 9, OCOTILLO PARK, LOTS 3, 4, 5 AND A 3.96 ACRE TRACT OF LAND IN THE EAST PART OF LOT 6, BLOCK 9, OCOTILLO PARK, 2ND. FILING, ECTOR COUNTY, TEXAS

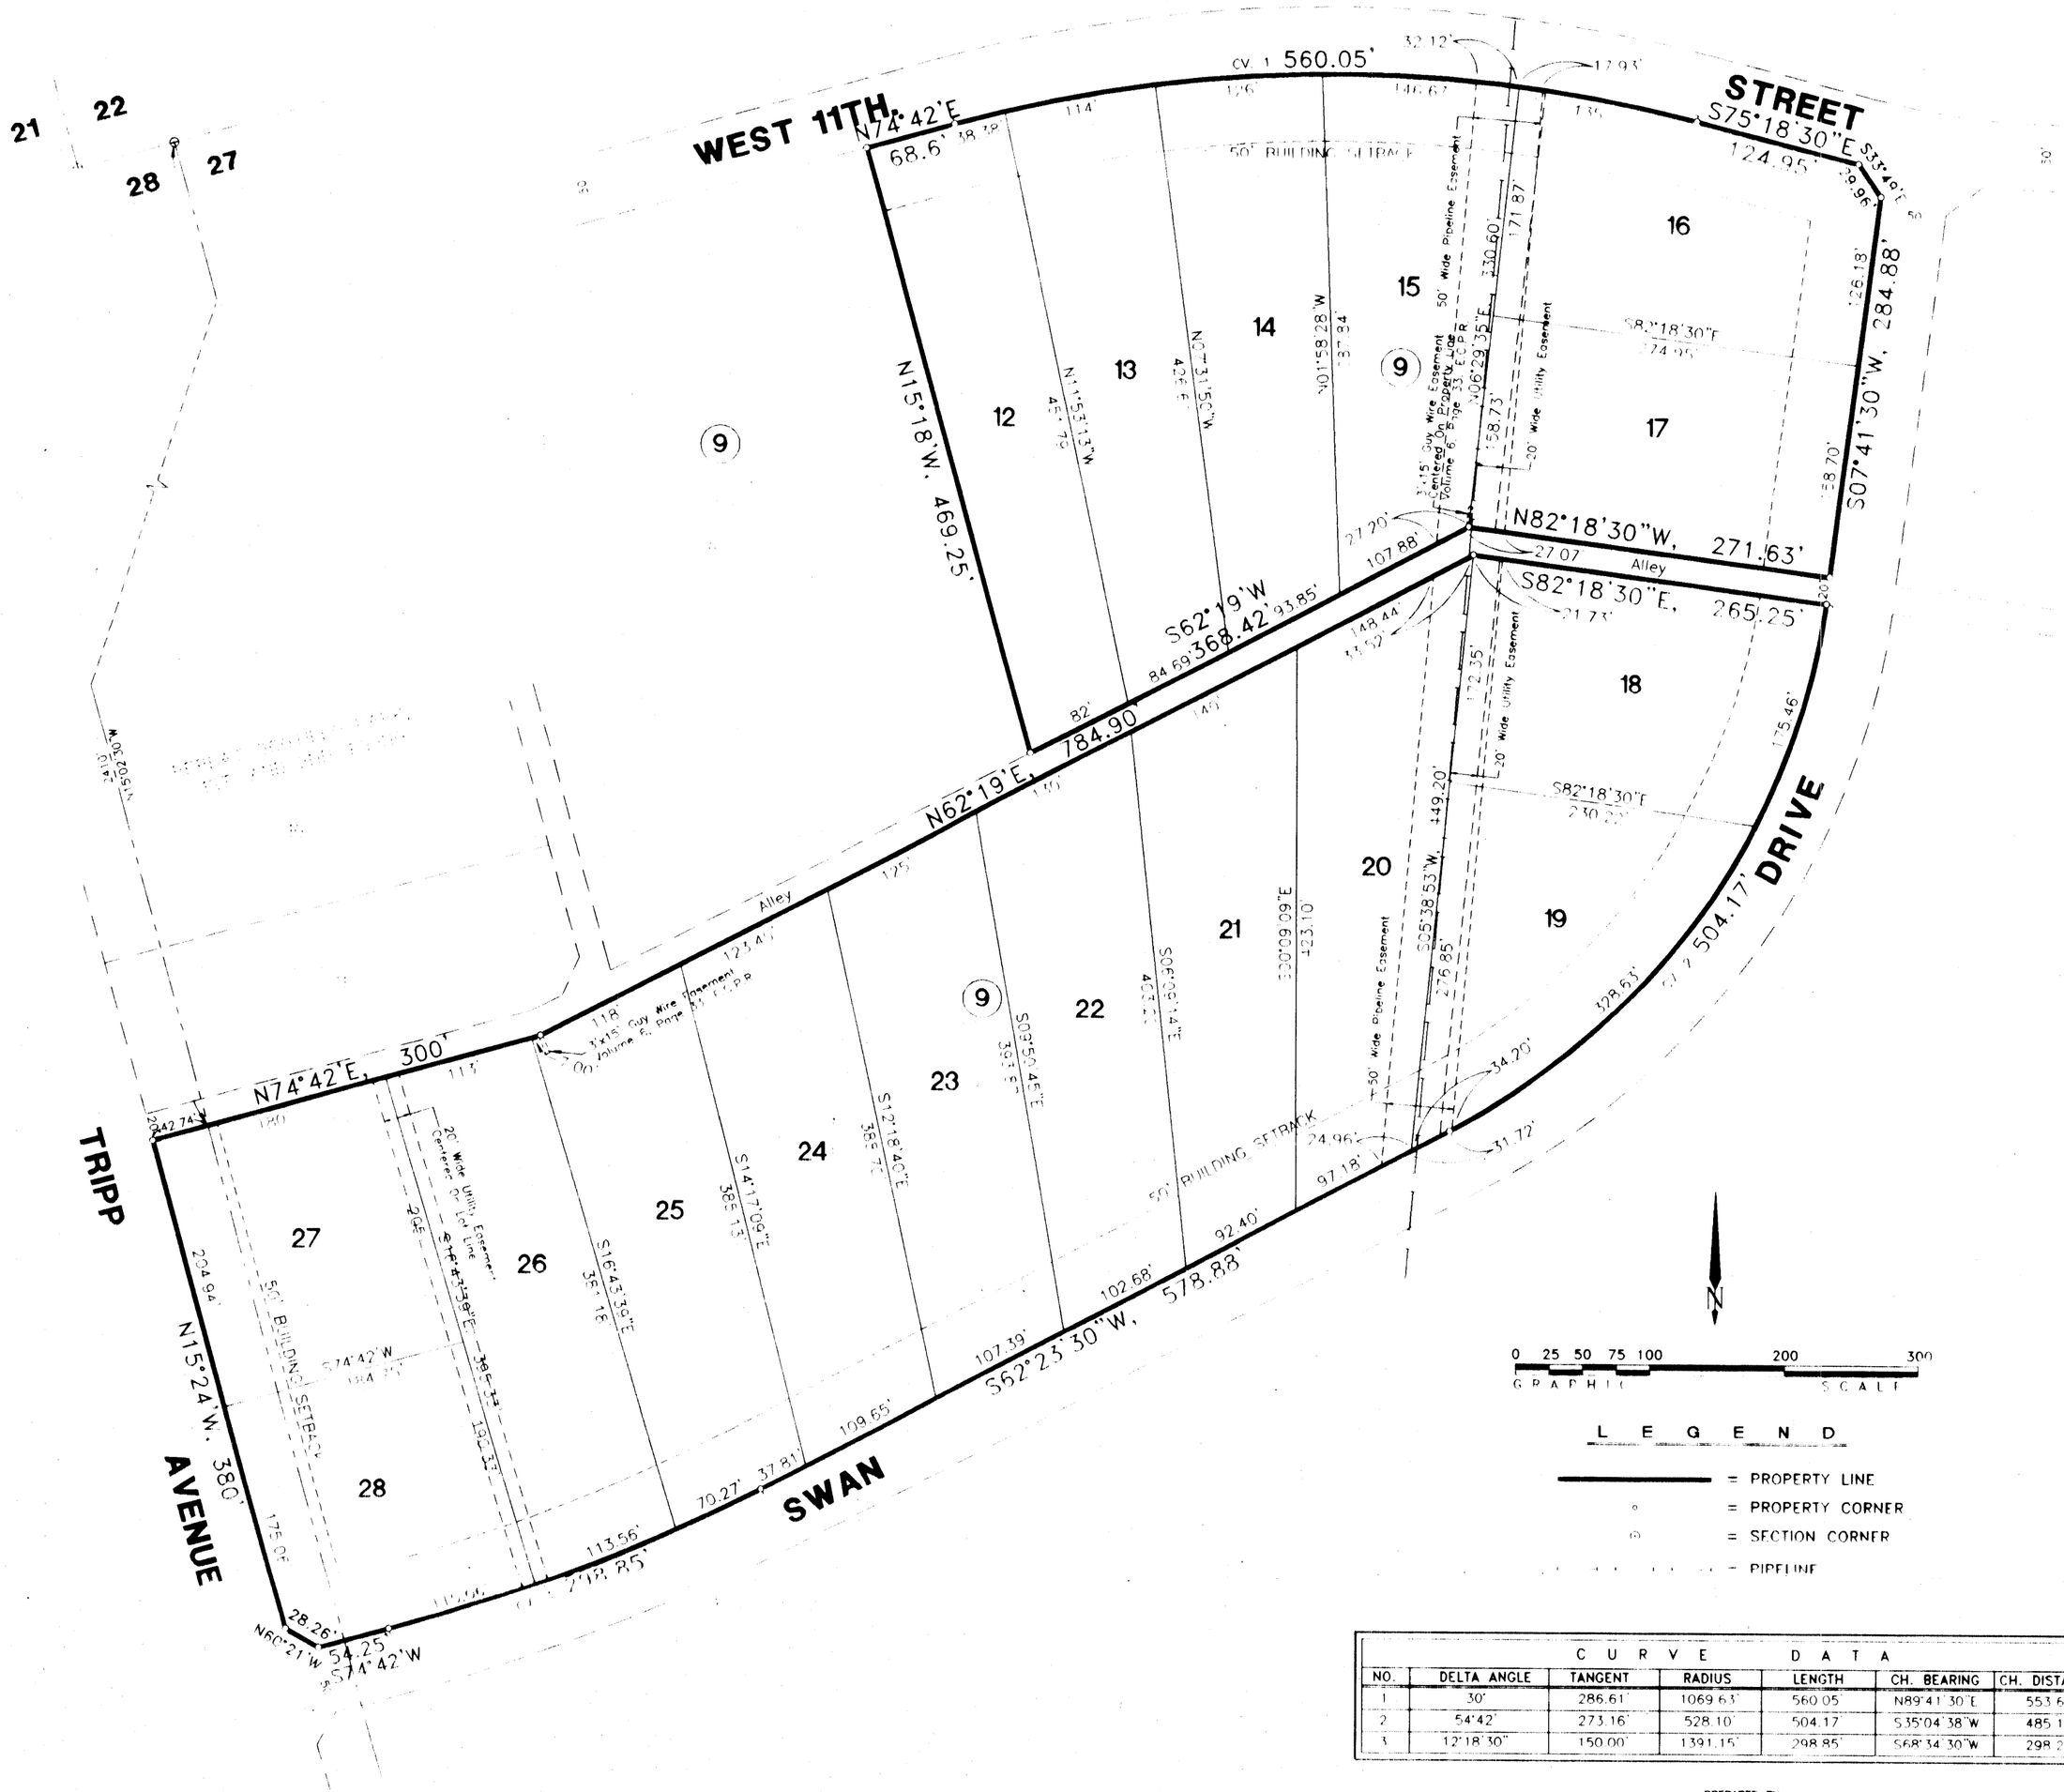


| CURVE DATA | | | | | | |
|---|---|---|---|---|---|---|
| NO. | DELTA ANGLE | TANGENT | RADIUS | LENGTH | CH. BEARING | CH. DISTANCE |
| 1 | 30° | 286.61' | 1069.63' | 560.05' | N89°41'30"E | 553.68' |
| 2 | 54°42' | 273.16' | 528.10' | 504.17' | S35°04'38"W | 485.14' |
| 3 | 12°18'30" | 150.00' | 1391.15' | 298.85' | S68°34'30"W | 298.27' |


PREPARED BY
**S. W. HOWELL ENGINEERING, INC.**
409 EAST 57TH STREET
ODESSA, TEXAS 79762
(915)367-5711

03-24107
APRIL 2003
DRAWN BY PWP