PLANTATION OAKS

1ST FILING

BEING A REPLAT OF LOTS 3-25, BLOCK 21, AND LOTS 3-74, BLOCK 24

ESMOND ESTATES, 14TH FILING

AN ADDITION TO THE CITY OF ODESSA, TEXAS,

IN SECTION 12, BLOCK 42, T-2-S, T & P RY. CO. SURVEY

ECTOR COUNTY, TEXAS

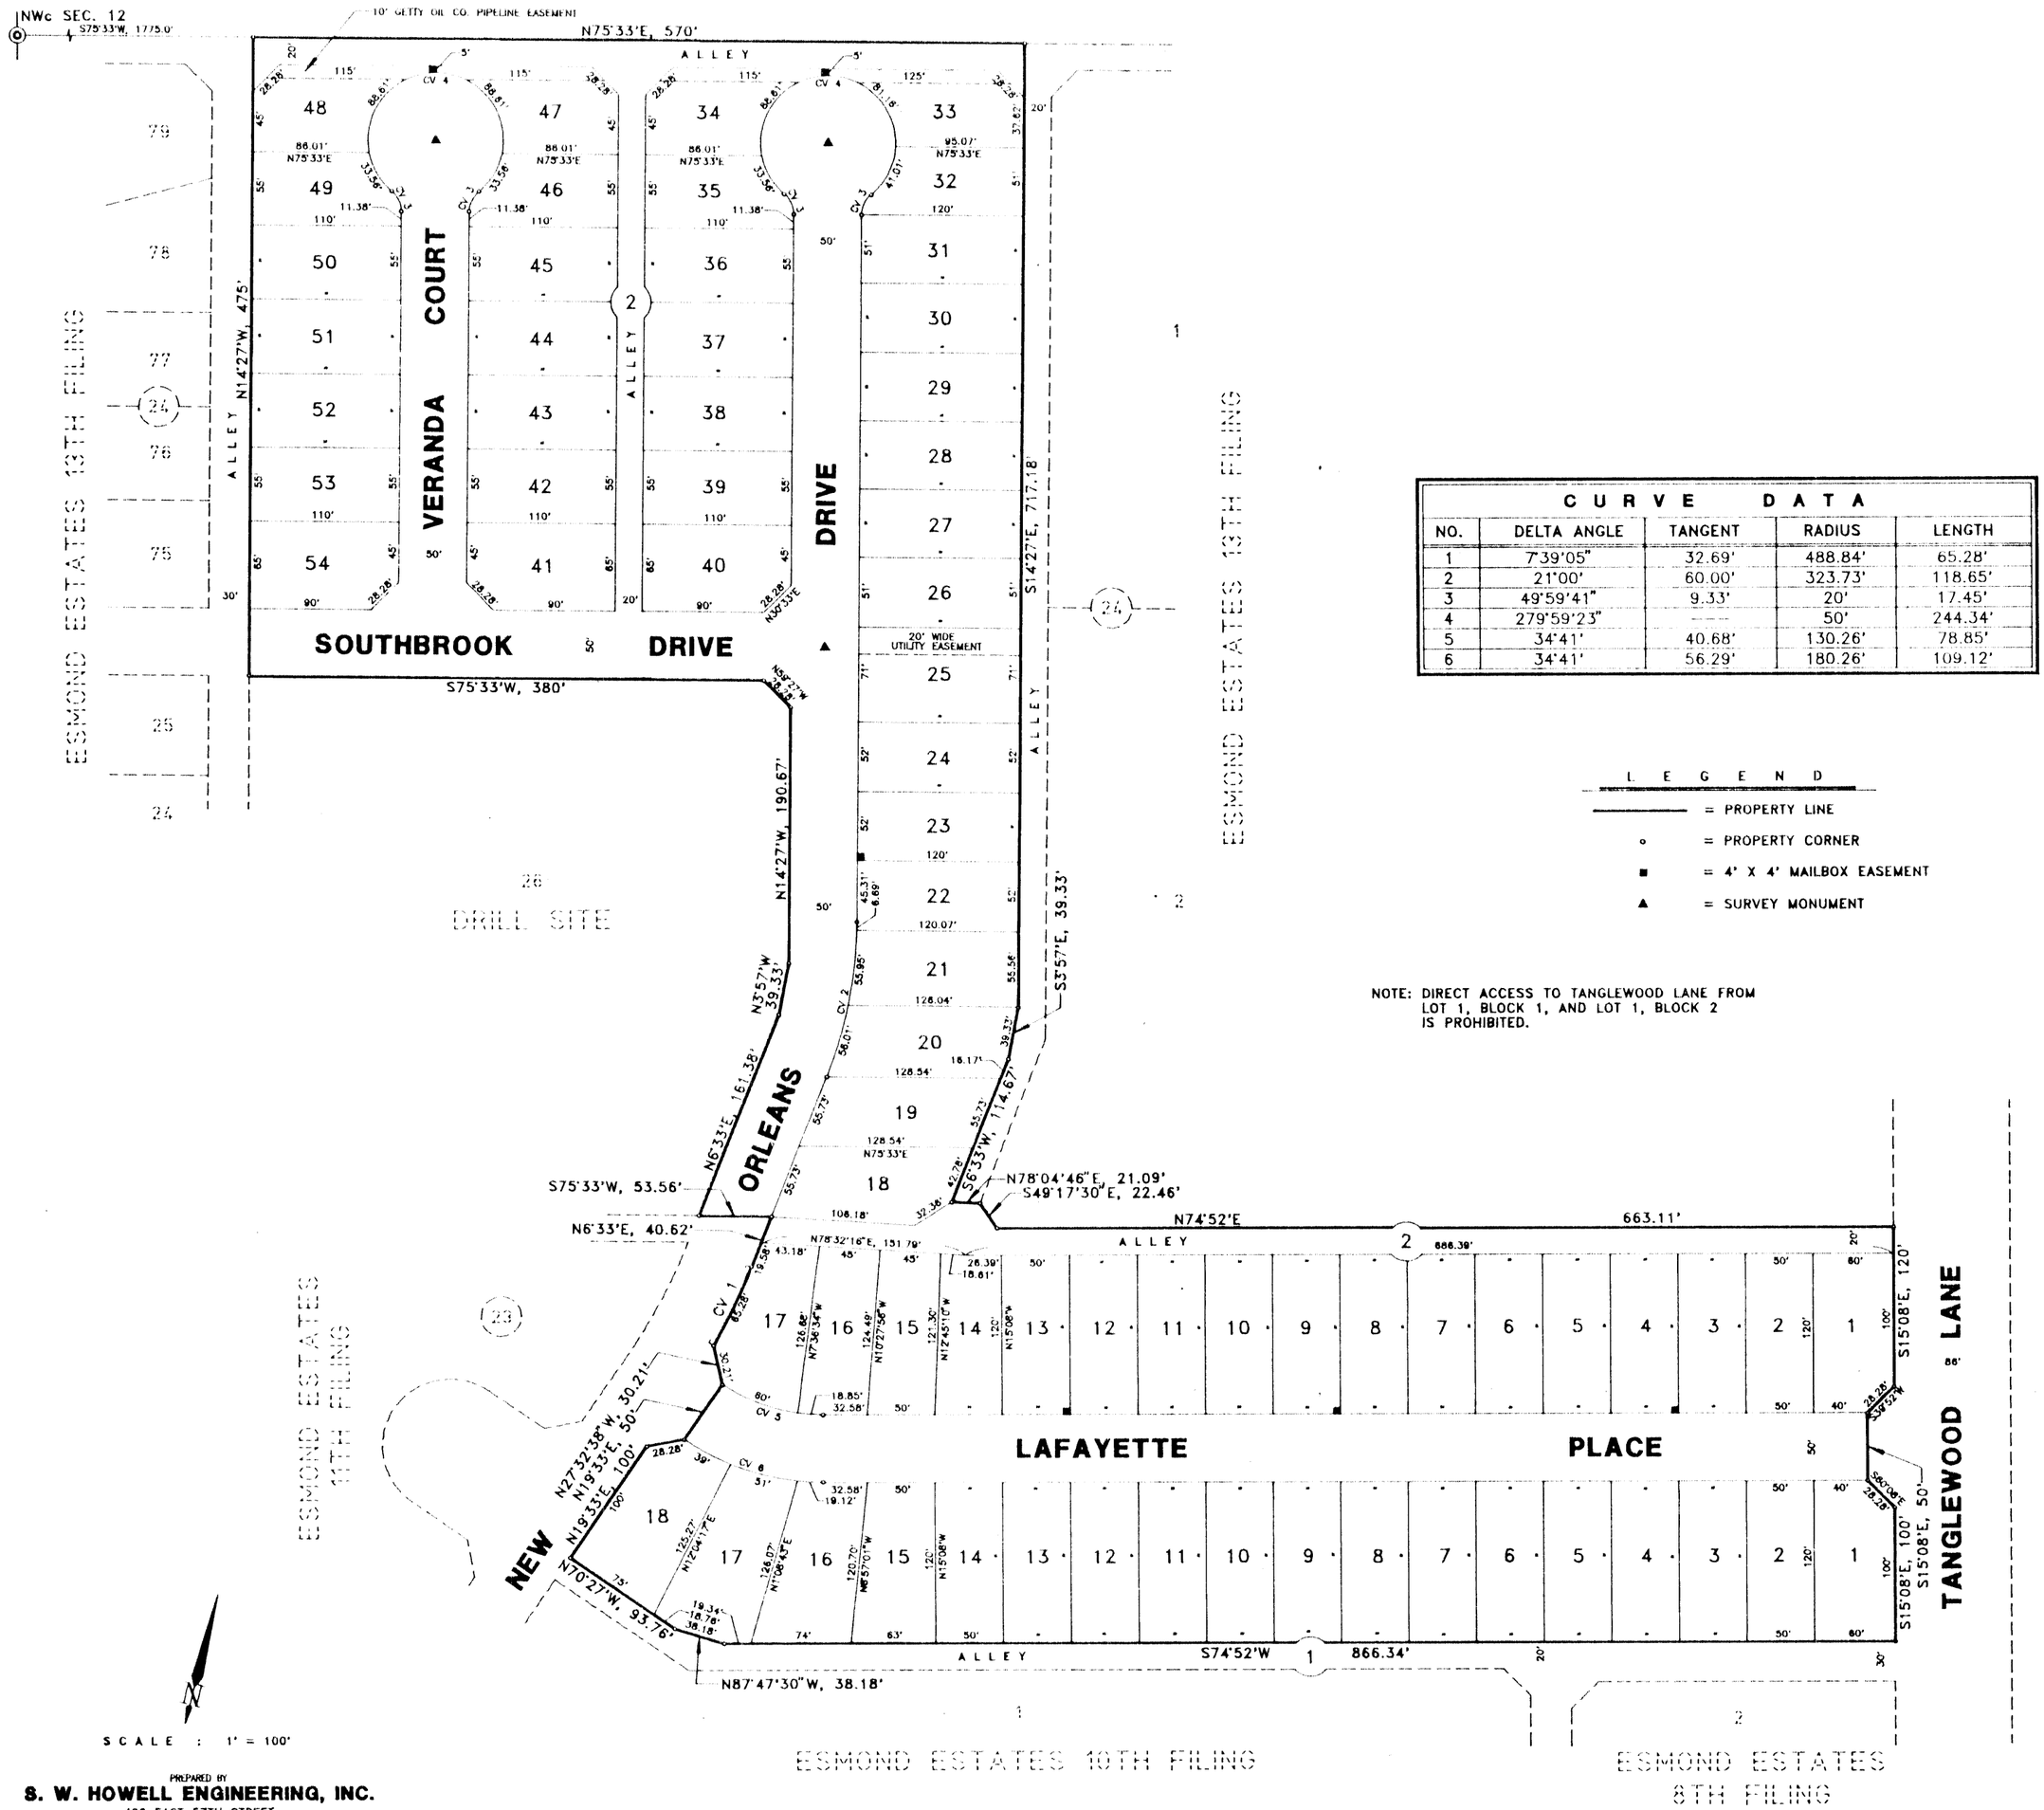

CURVE DATA				
NO.	DELTA ANGLE	TANGENT	RADIUS	LENGTH
1	7°39'05"	32.69'	488.84'	65.28'
2	21°00'	60.00'	323.73'	118.65'
3	49°59'41"	9.33'	20'	17.45'
4	279°59'23"	----	50'	244.34'
5	34°41'	40.68'	130.26'	78.85'
6	34°41'	56.29'	180.26'	109.12'

LEGEND

= PROPERTY LINE

= PROPERTY CORNER

= 4' X 4' MAILBOX EASEMENT

= SURVEY MONUMENT

NOTE: DIRECT ACCESS TO TANGLEWOOD LANE FROM LOT 1, BLOCK 1, AND LOT 1, BLOCK 2 IS PROHIBITED.

SCALE : 1" = 100'

PREPARED BY

S. W. HOWELL ENGINEERING, INC.

409 EAST 57TH STREET

ODESSA, TEXAS 79762

(915) 367-5711

94-14647

MAY , 1994